


Grundriss

Freiligrathstraße 13, 06217 Merseburg

2. Geschoß links VO 1902

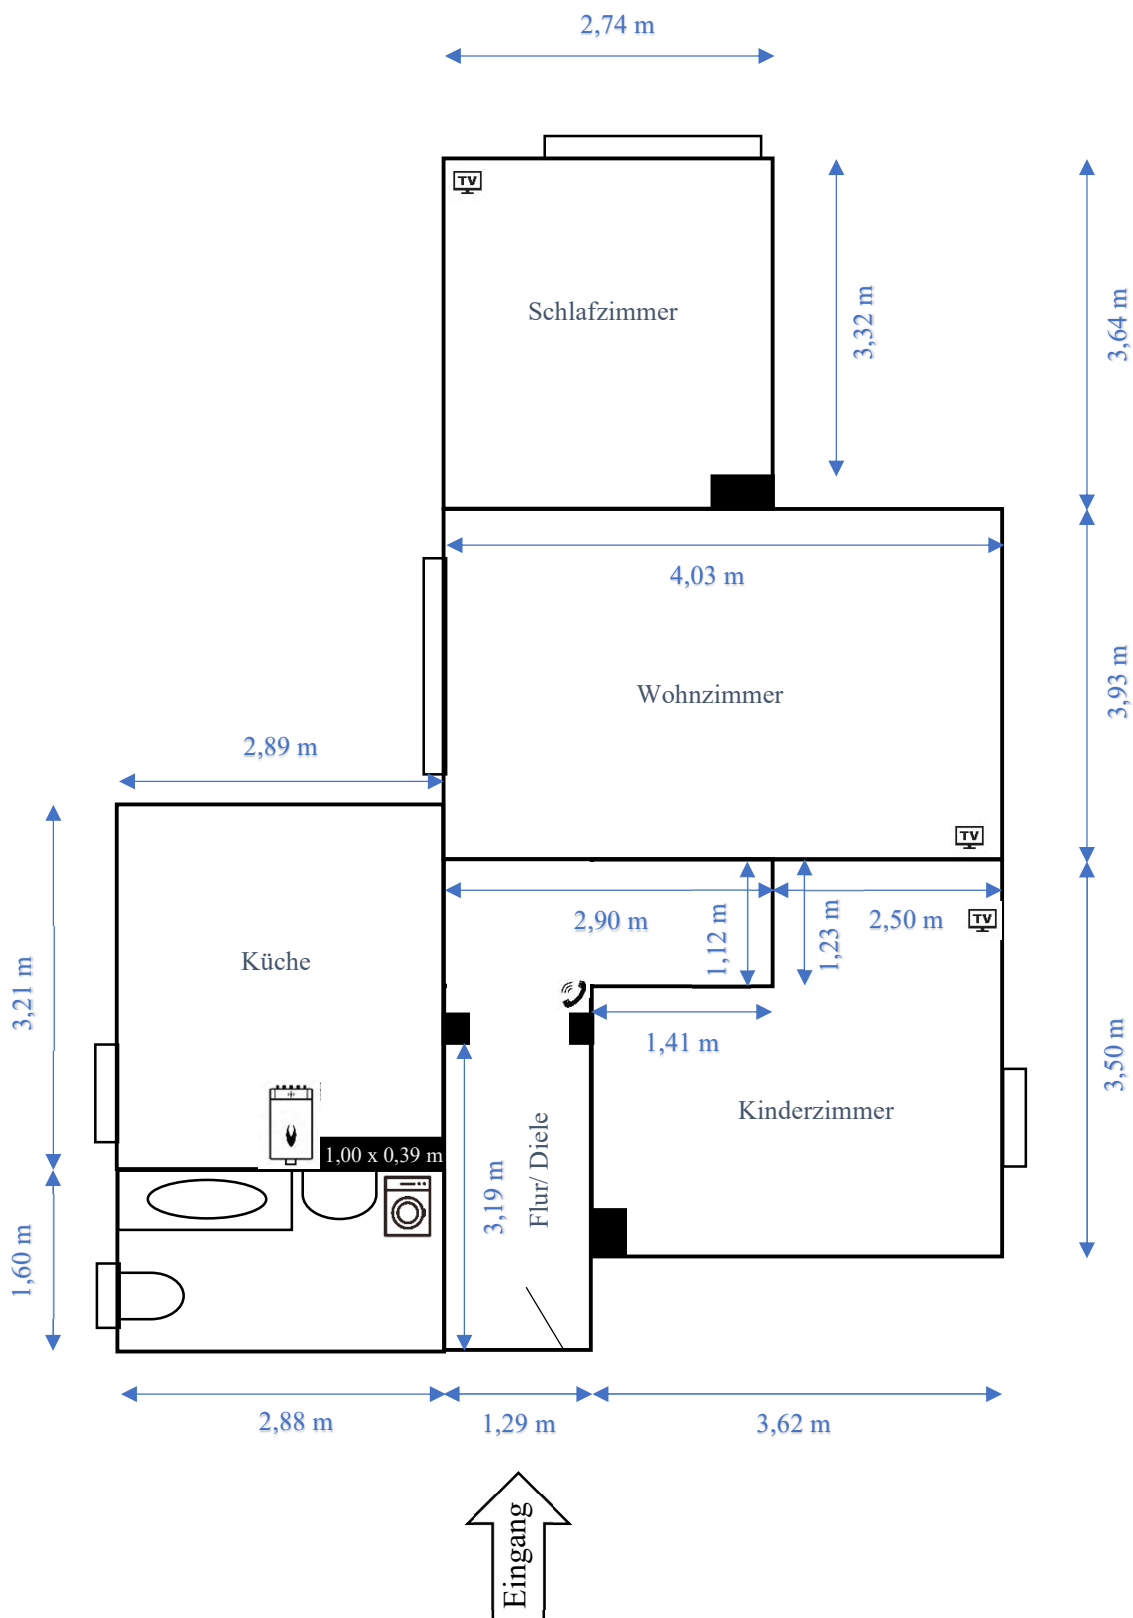

Dieser Grundriss dient ausschließlich zur Orientierung.

Alle Angaben, Maße und Flächen sind unverbindlich und können von den tatsächlichen Gegebenheiten abweichen. Eine Gewähr für die Richtigkeit wird nicht übernommen.